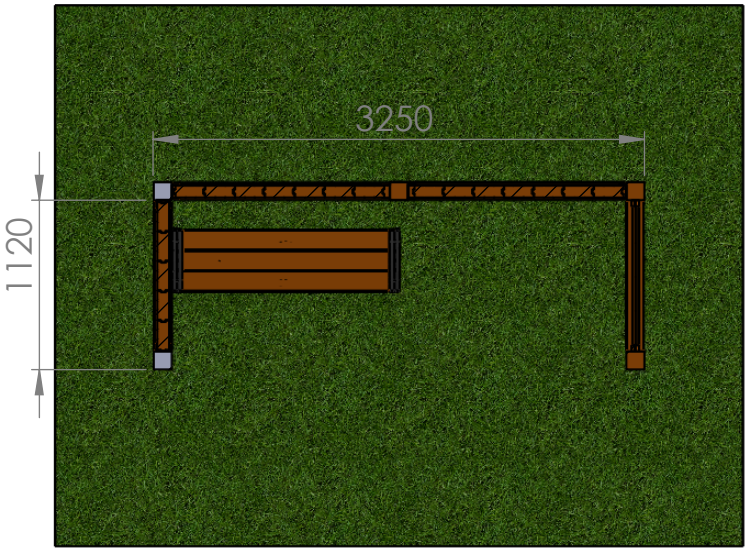


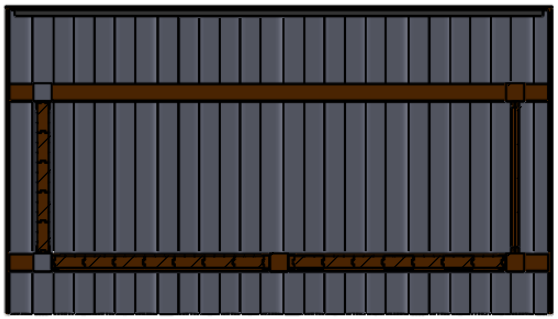

SEÇÃO C-C
ESCALA 1 : 50
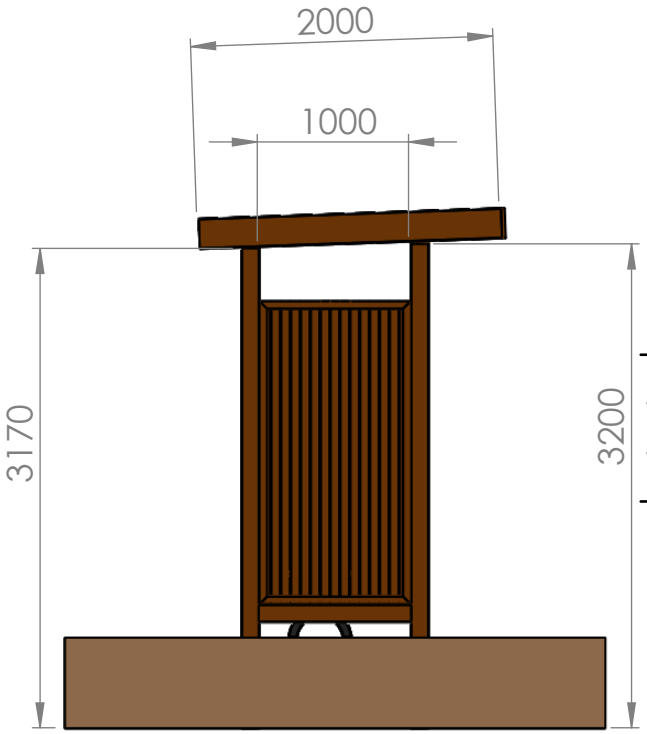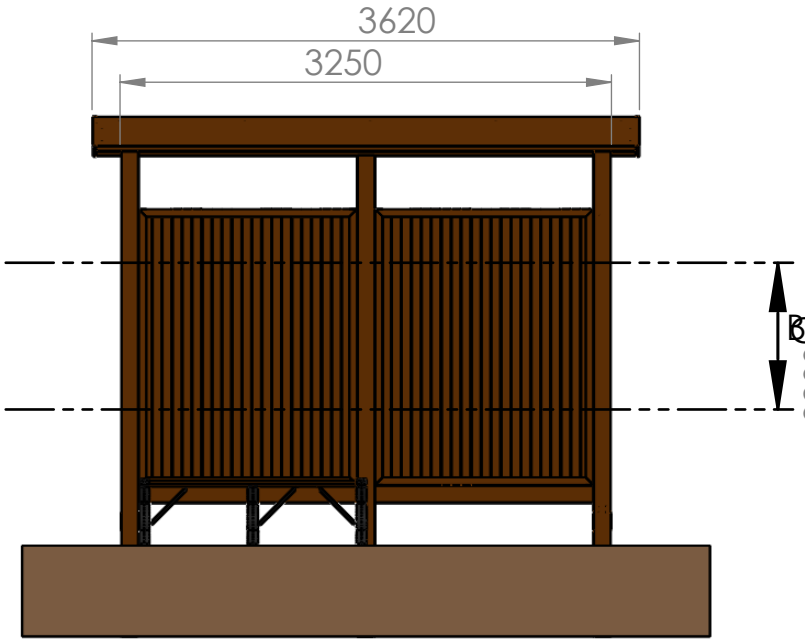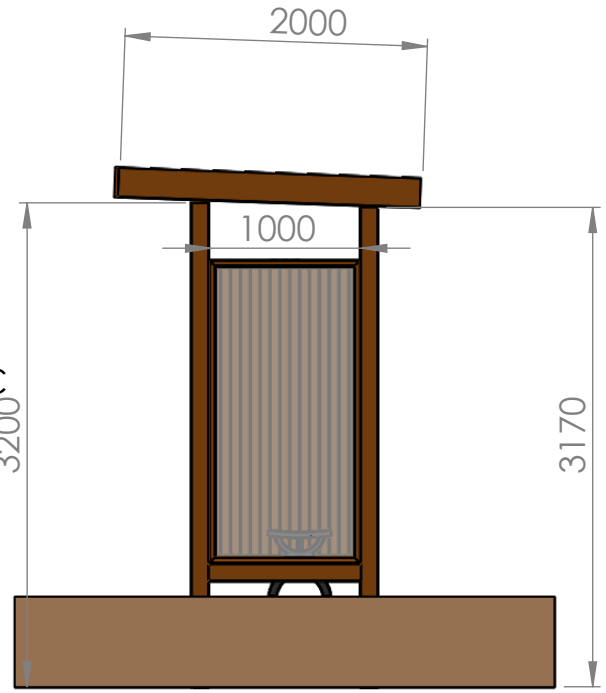
SEÇÃO B-B
ESCALA 1 : 50